


# Langlauf Wettkampfstrecke Sparenmoos Stadion für Staffel



Mst.: 1:1000

02.03.2022 | MKo

unbeglaubigte Plankopie! Erstellt im Geoportal am 02.04.2015  
Die gedruckten Daten haben nur informativen Charakter.  
Es können keine rechtlichen Ansprüche irgendwelcher Art geltend gemacht werden.  
RegioGIS Berner Oberland

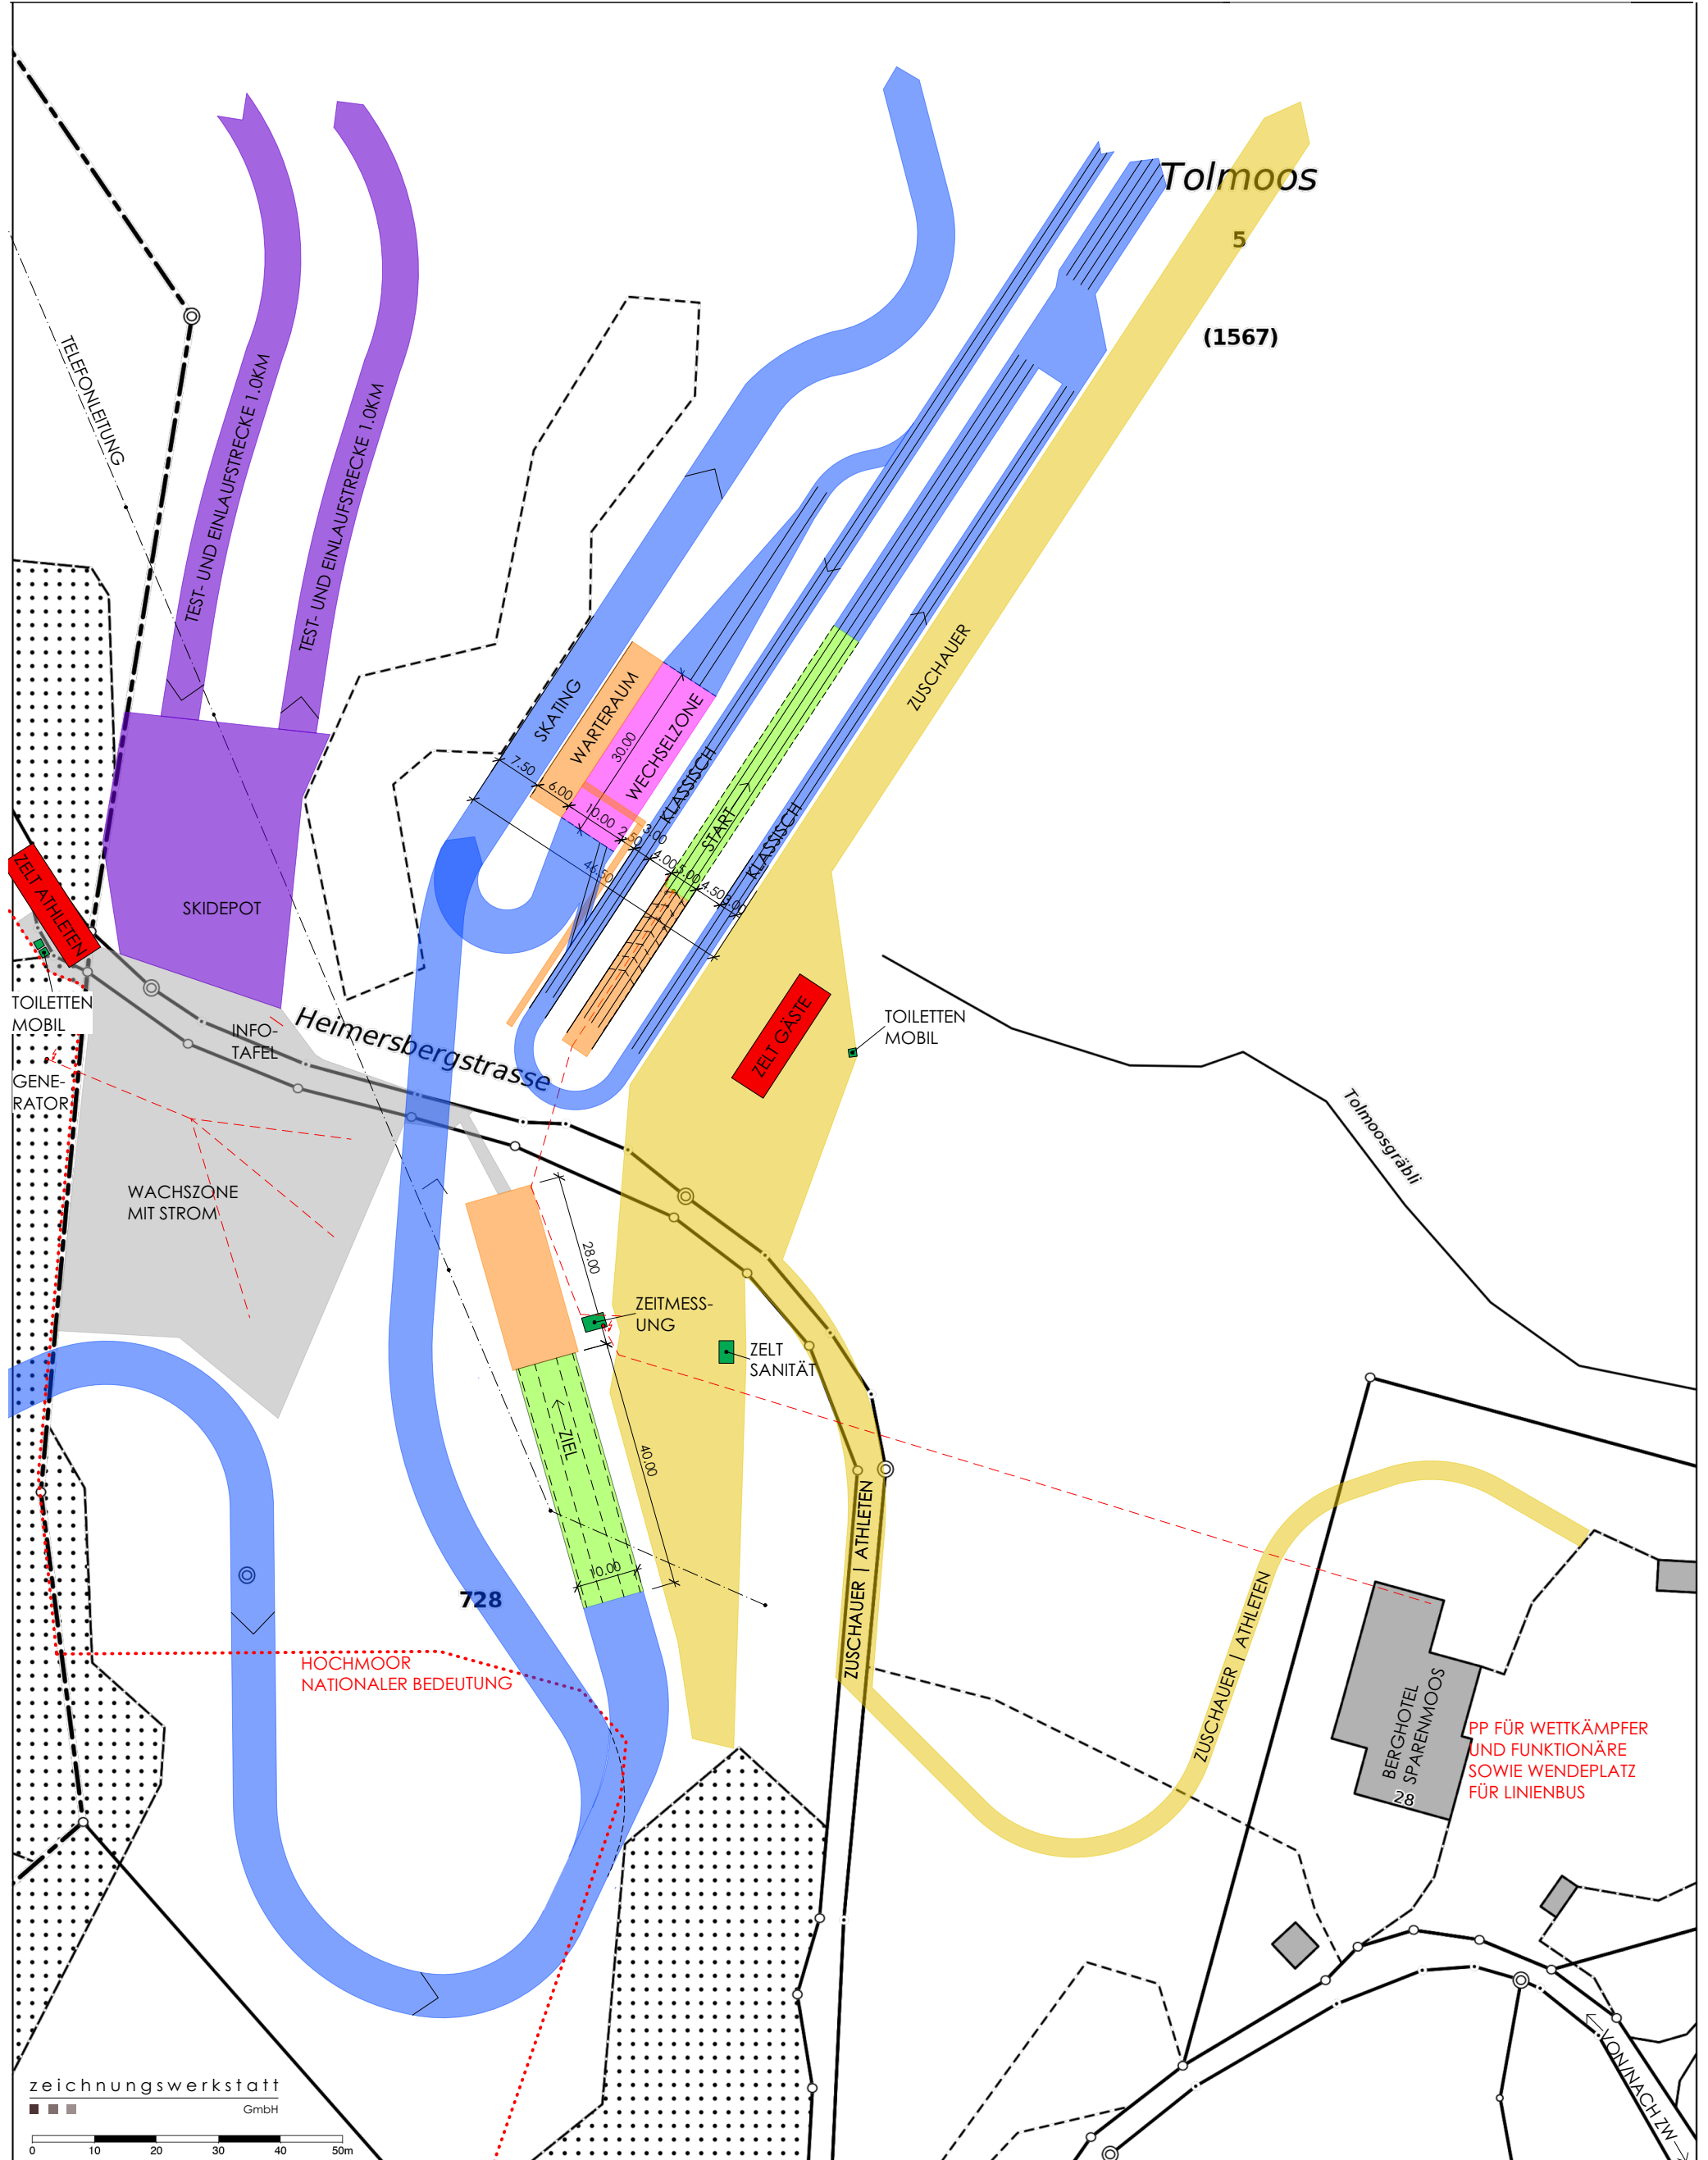

PP FÜR WETTKÄMPFER  
UND FUNKTIONÄRE  
SOWIE WENDEPLATZ  
FÜR LINIENBUS